


## Схема монтажа водоотводного лотка ECOTECK MEDIUM 100.95h115 в поверхность из асфальтобетонного покрытия

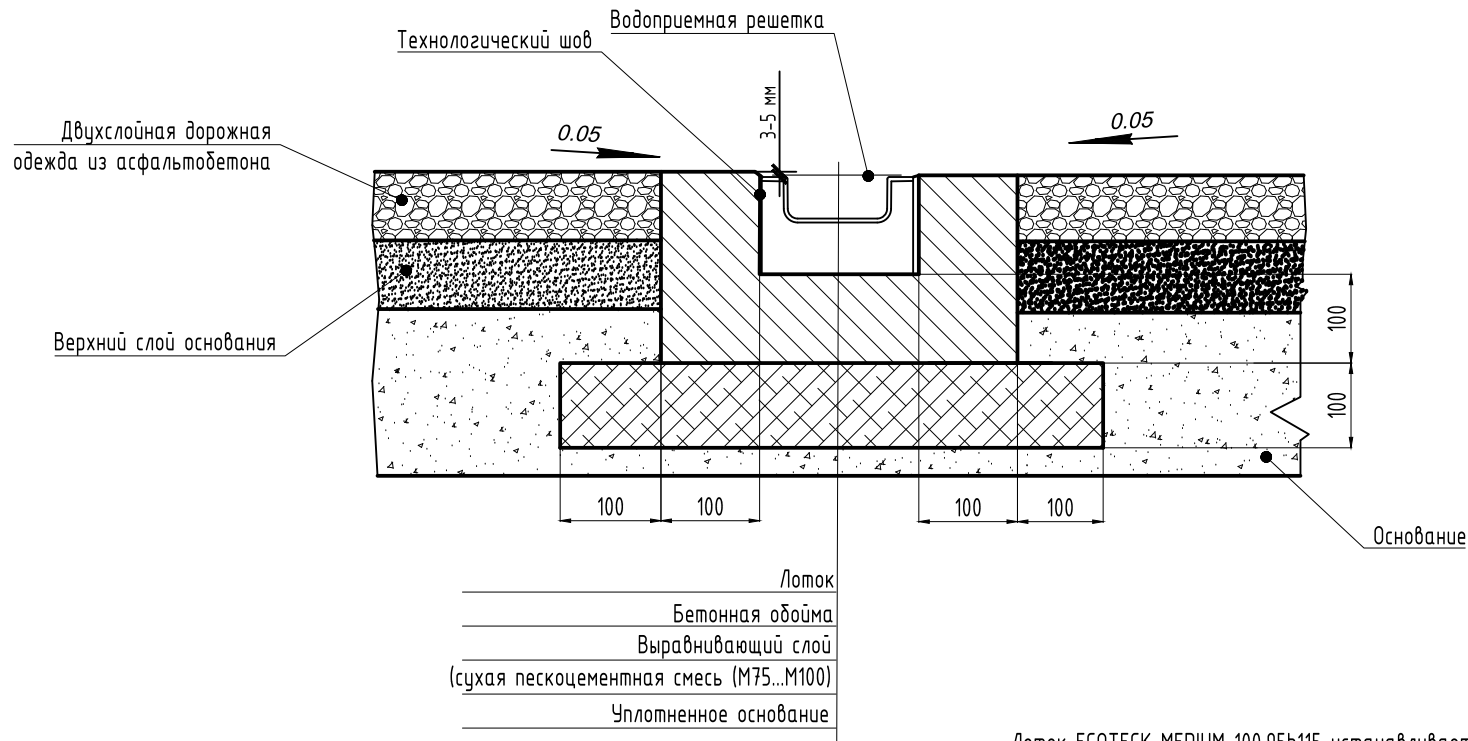

Лоток ECOTECK MEDIUM 100.95h115 устанавливается на бетонное основание с толщиной мин. 100мм. Боковой выступ должен составлять мин. 100мм.

Указание по использованию болтового крепления:

При креплении покрытий (решеток) используются моменты затяжки  $M 12 = 60 \text{ Нм}$ ,  $M 16 = 100 \text{ нм}$ .

Подходит под следующие виды систем поверхностного водоотвода	
Класс нагрузки в соответствии с EN 1433	B 125
Основание: ширина b /толщина d	100/100
Марка бетонного основания	B25

						Водоотводный лоток Ecoteck MEDIUM 100.95h115. Схема монтажа. Класс нагрузки B 125.		
Изм.	Кол.	Лист	N док.	Подп.	Дата	Стадия	Лист	Листов
Разработал						P	1	1
Проверил								
						Схема монтажа лотка водоотводного ECOTECK		
						