ЛЕТПРОМРАЗВИТИЕ

Схема монтажа водоотводного лотка ECOTECK STANDART 200.210H214 в поверхность из асфальтобетонного покрытия

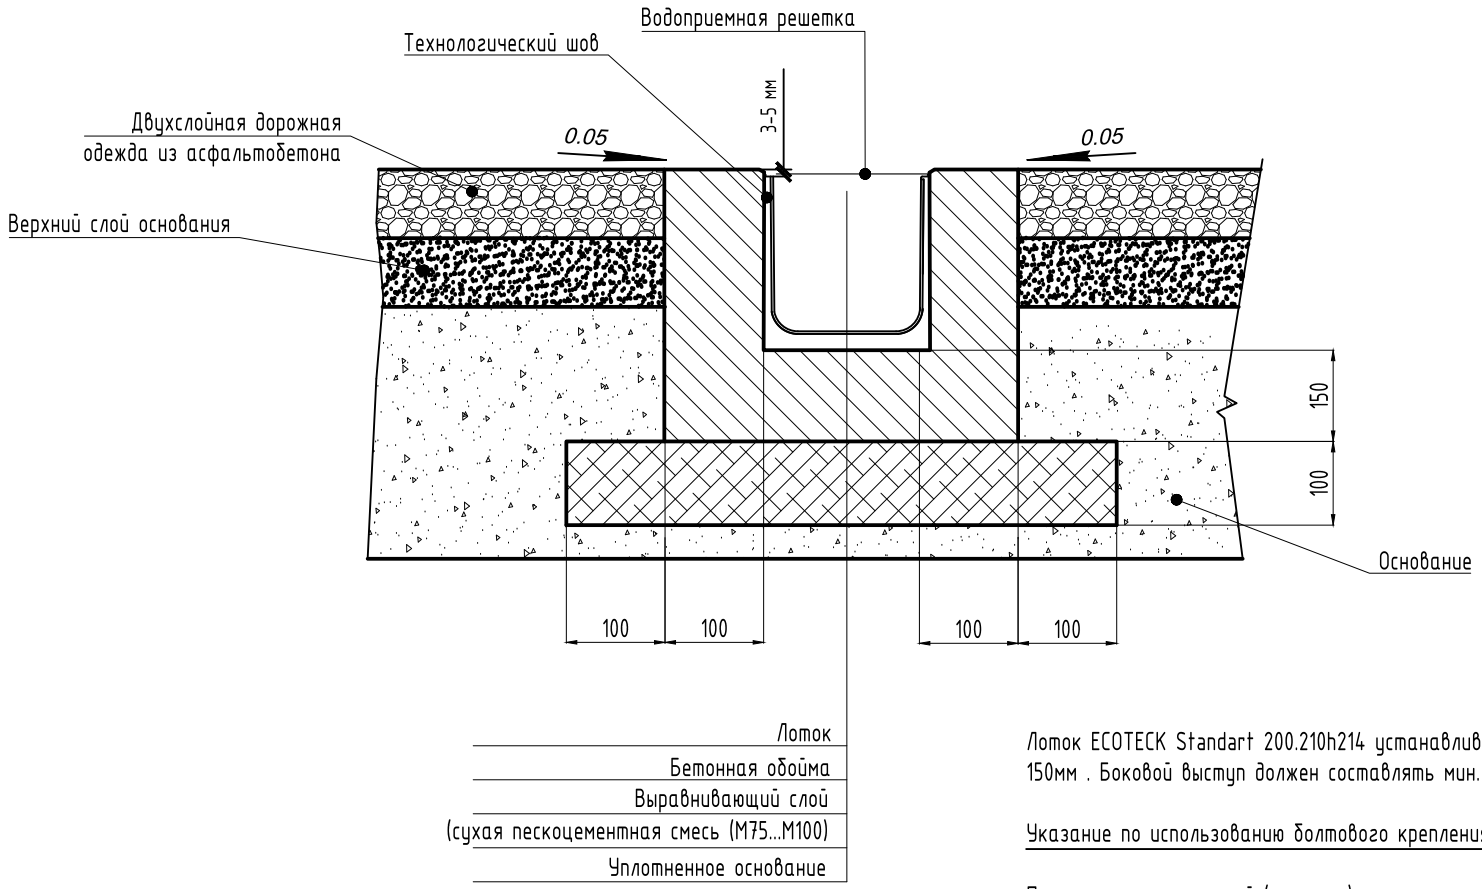

Лоток ECOTECK Standart 200.210h214 устанавливается на бетонное основание с толщиной мин. 150мм . Боковой выступ должен составлять мин. 100мм.

Указание по использованию болтового крепления:

При креплении покрытий (решеток) используются моменты затяжки М 12 = 60 Нм, М 16 = 100 нм.

Подходит под следующие виды систем поверхностного водоотвода	
Класс нагрузки в соответствии с EN 1433	C 250
Основание: ширина b /толщина d	100/150
Марка бетонного основания	B25

Изм.	Кол.уч.	Лист	N док.	Подп.	Дата	Водоотводный лоток Ecoteck Standart 200.210h214. Схема монтажа. Класс нагрузки C 250		
Разработал							Стадия	Лист	Листов
Проверил							Р	1	1
						Схема монтажа лотка водоотводного ECOTECK	ecoteck	